



BAUHERR

PLANUNG

LEGENDE

INDEX

PLANINHALT

65

- █ Neubau
- █ Installationswände
- ∇ +0.00 OKFF
- ∇ ±0.00 OKRF

1/100 = 2m

f	
e	
d	
c	
b	
a	
Datum	Ergänzung


Projekt:
**Neubau Jugendtreff
Im Kreuzchen**

Blattinhalt:
Grundriss EG


Maßstab: 1:100
Erstellungsdatum: 16.12.2021
Plan-Nr.: **02**

xx.xx.xxxx
Entwurfsverfasser/ Bauherr:
Zentrales Gebäudemanagement
Amtsleitung


Kostenstelle:

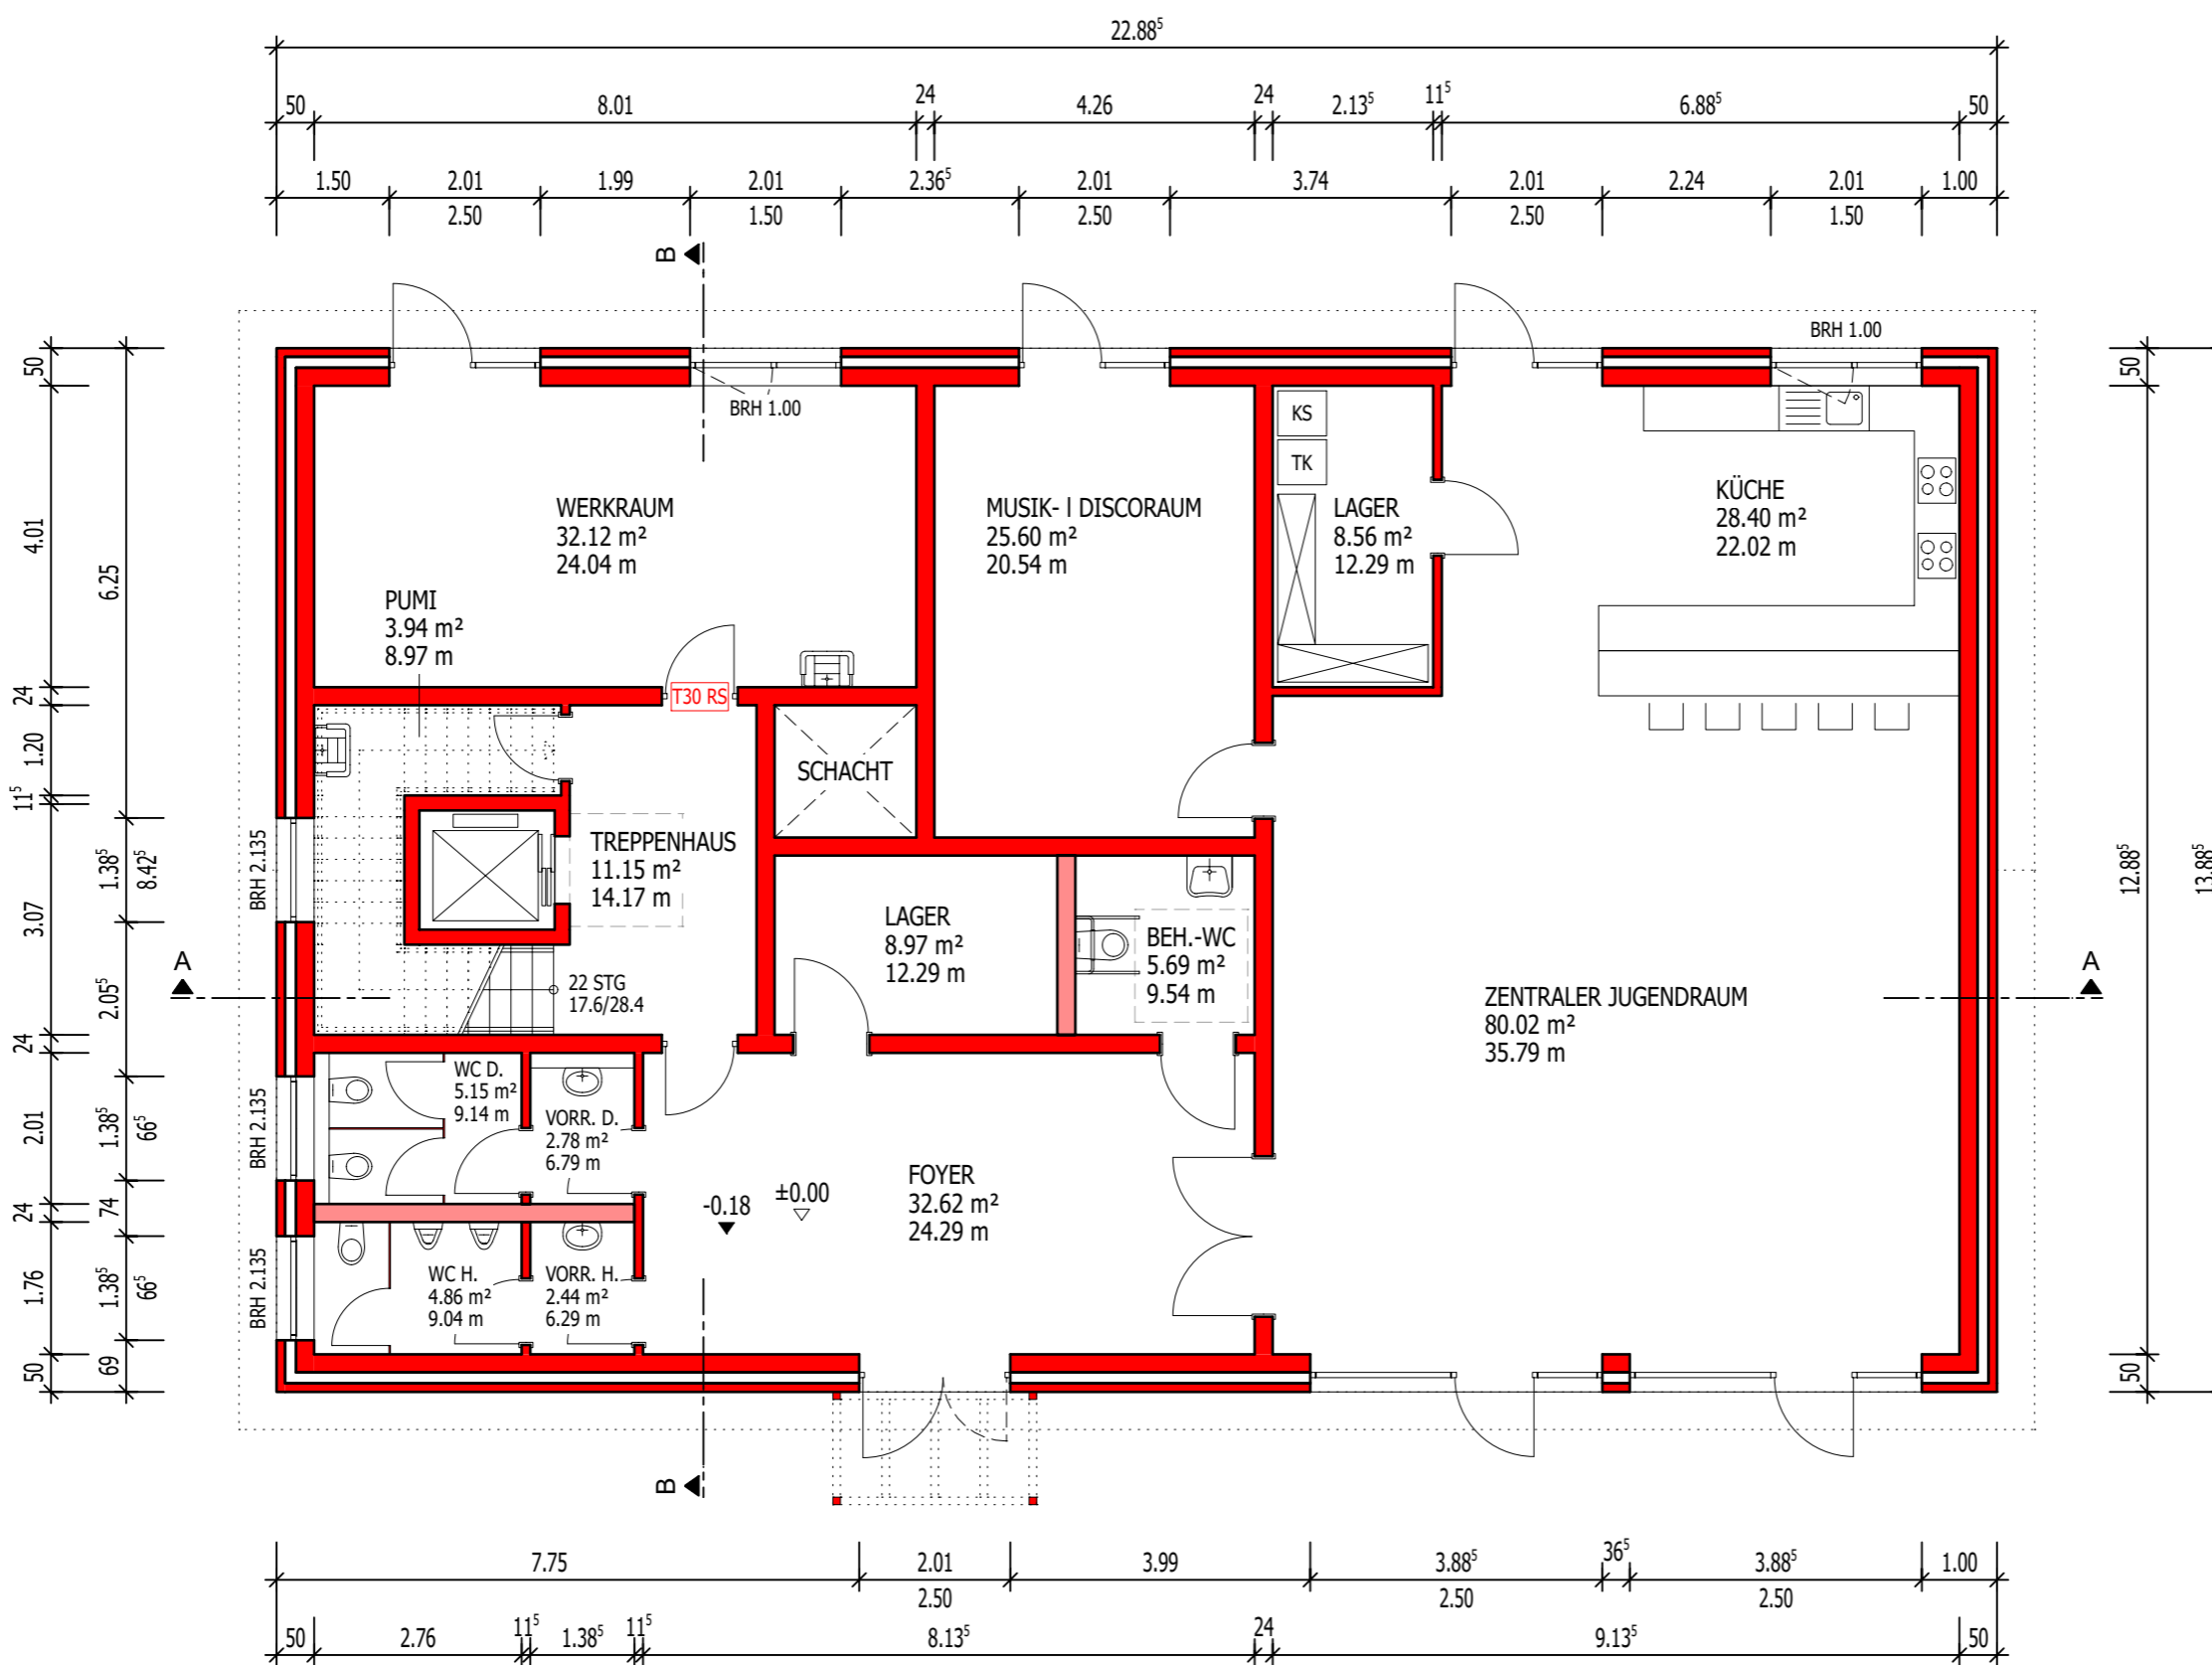

Grundriss EG | 1:100

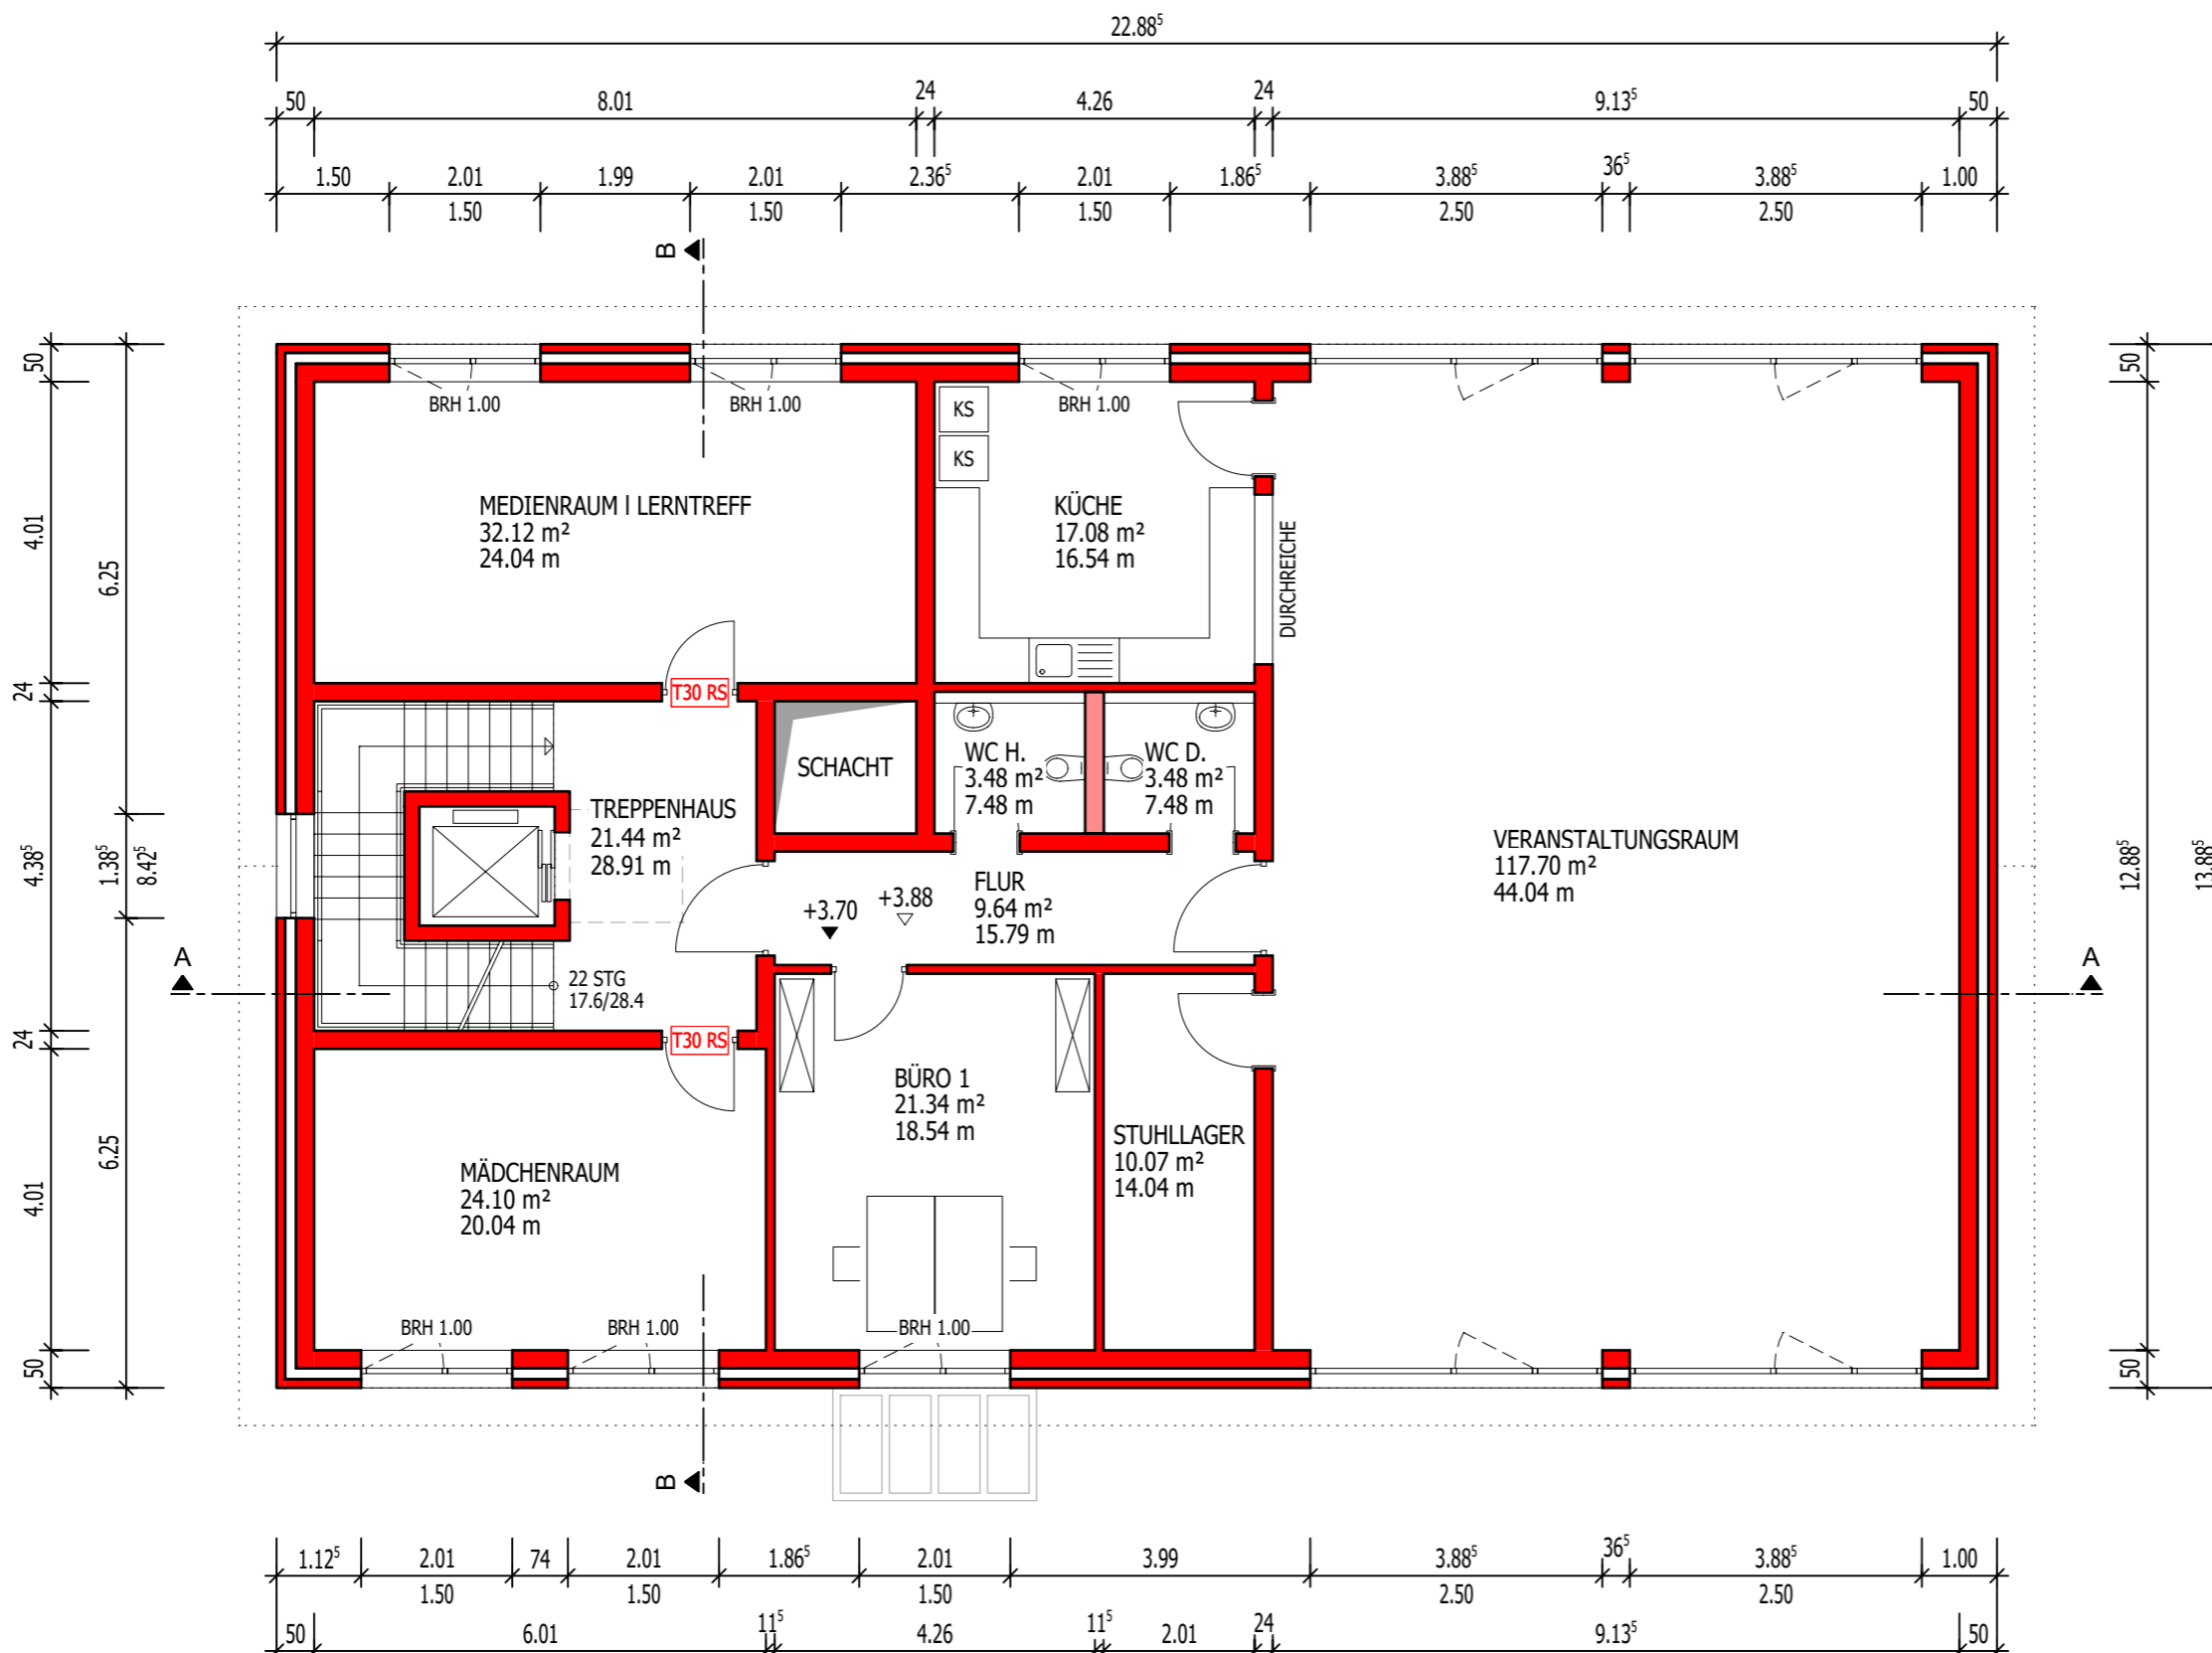

Grundriss OG | 1:100

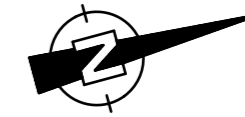

INDEX


1/100 = 2m

f	
e	
d	
c	
b	
a	
Datum	Ergänzung


Projekt:
**Neubau Jugendtreff
Im Kreuzchen**

Blattinhalt:
**Grundriss OG
-Frontalveranstaltung-**

Maßstab: 1:100
Erstellungsdatum: 10.12.2021
Plan-Nr.: **03a**

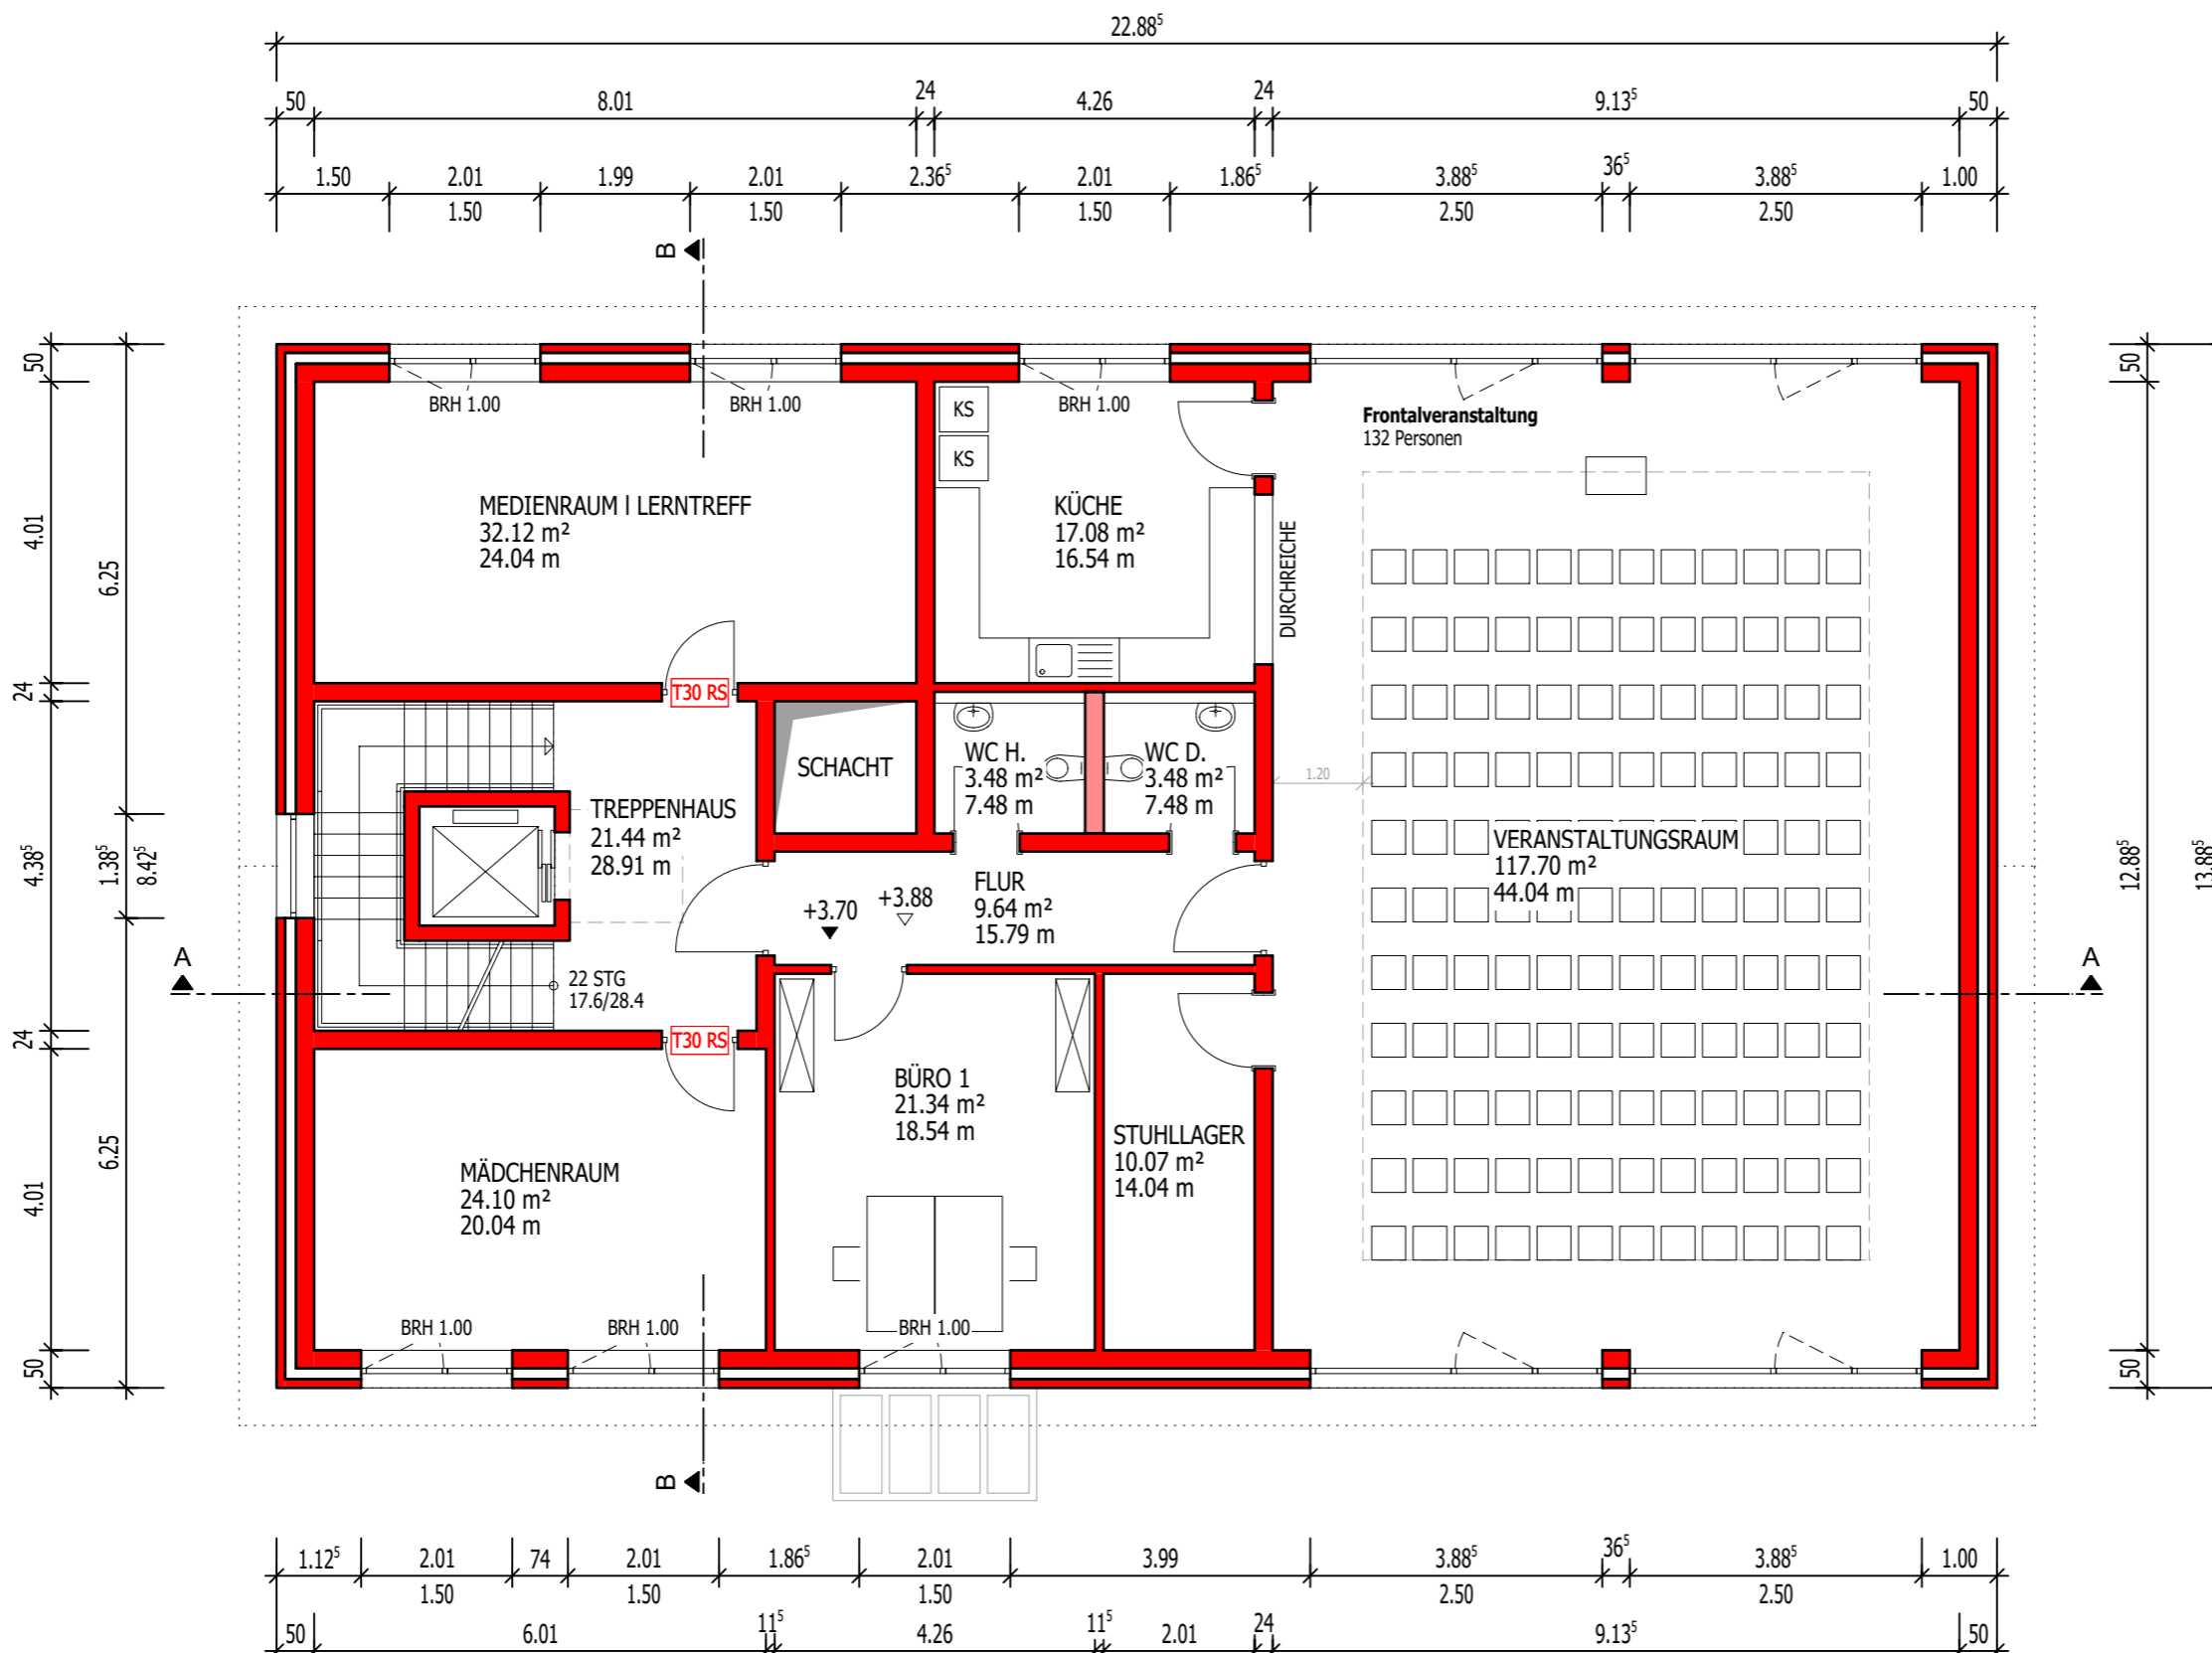


Grundriss OG | 1:100

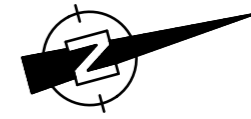


1/100 = 2m


f	
e	
d	
c	
b	
a	
Datum	Ergänzung

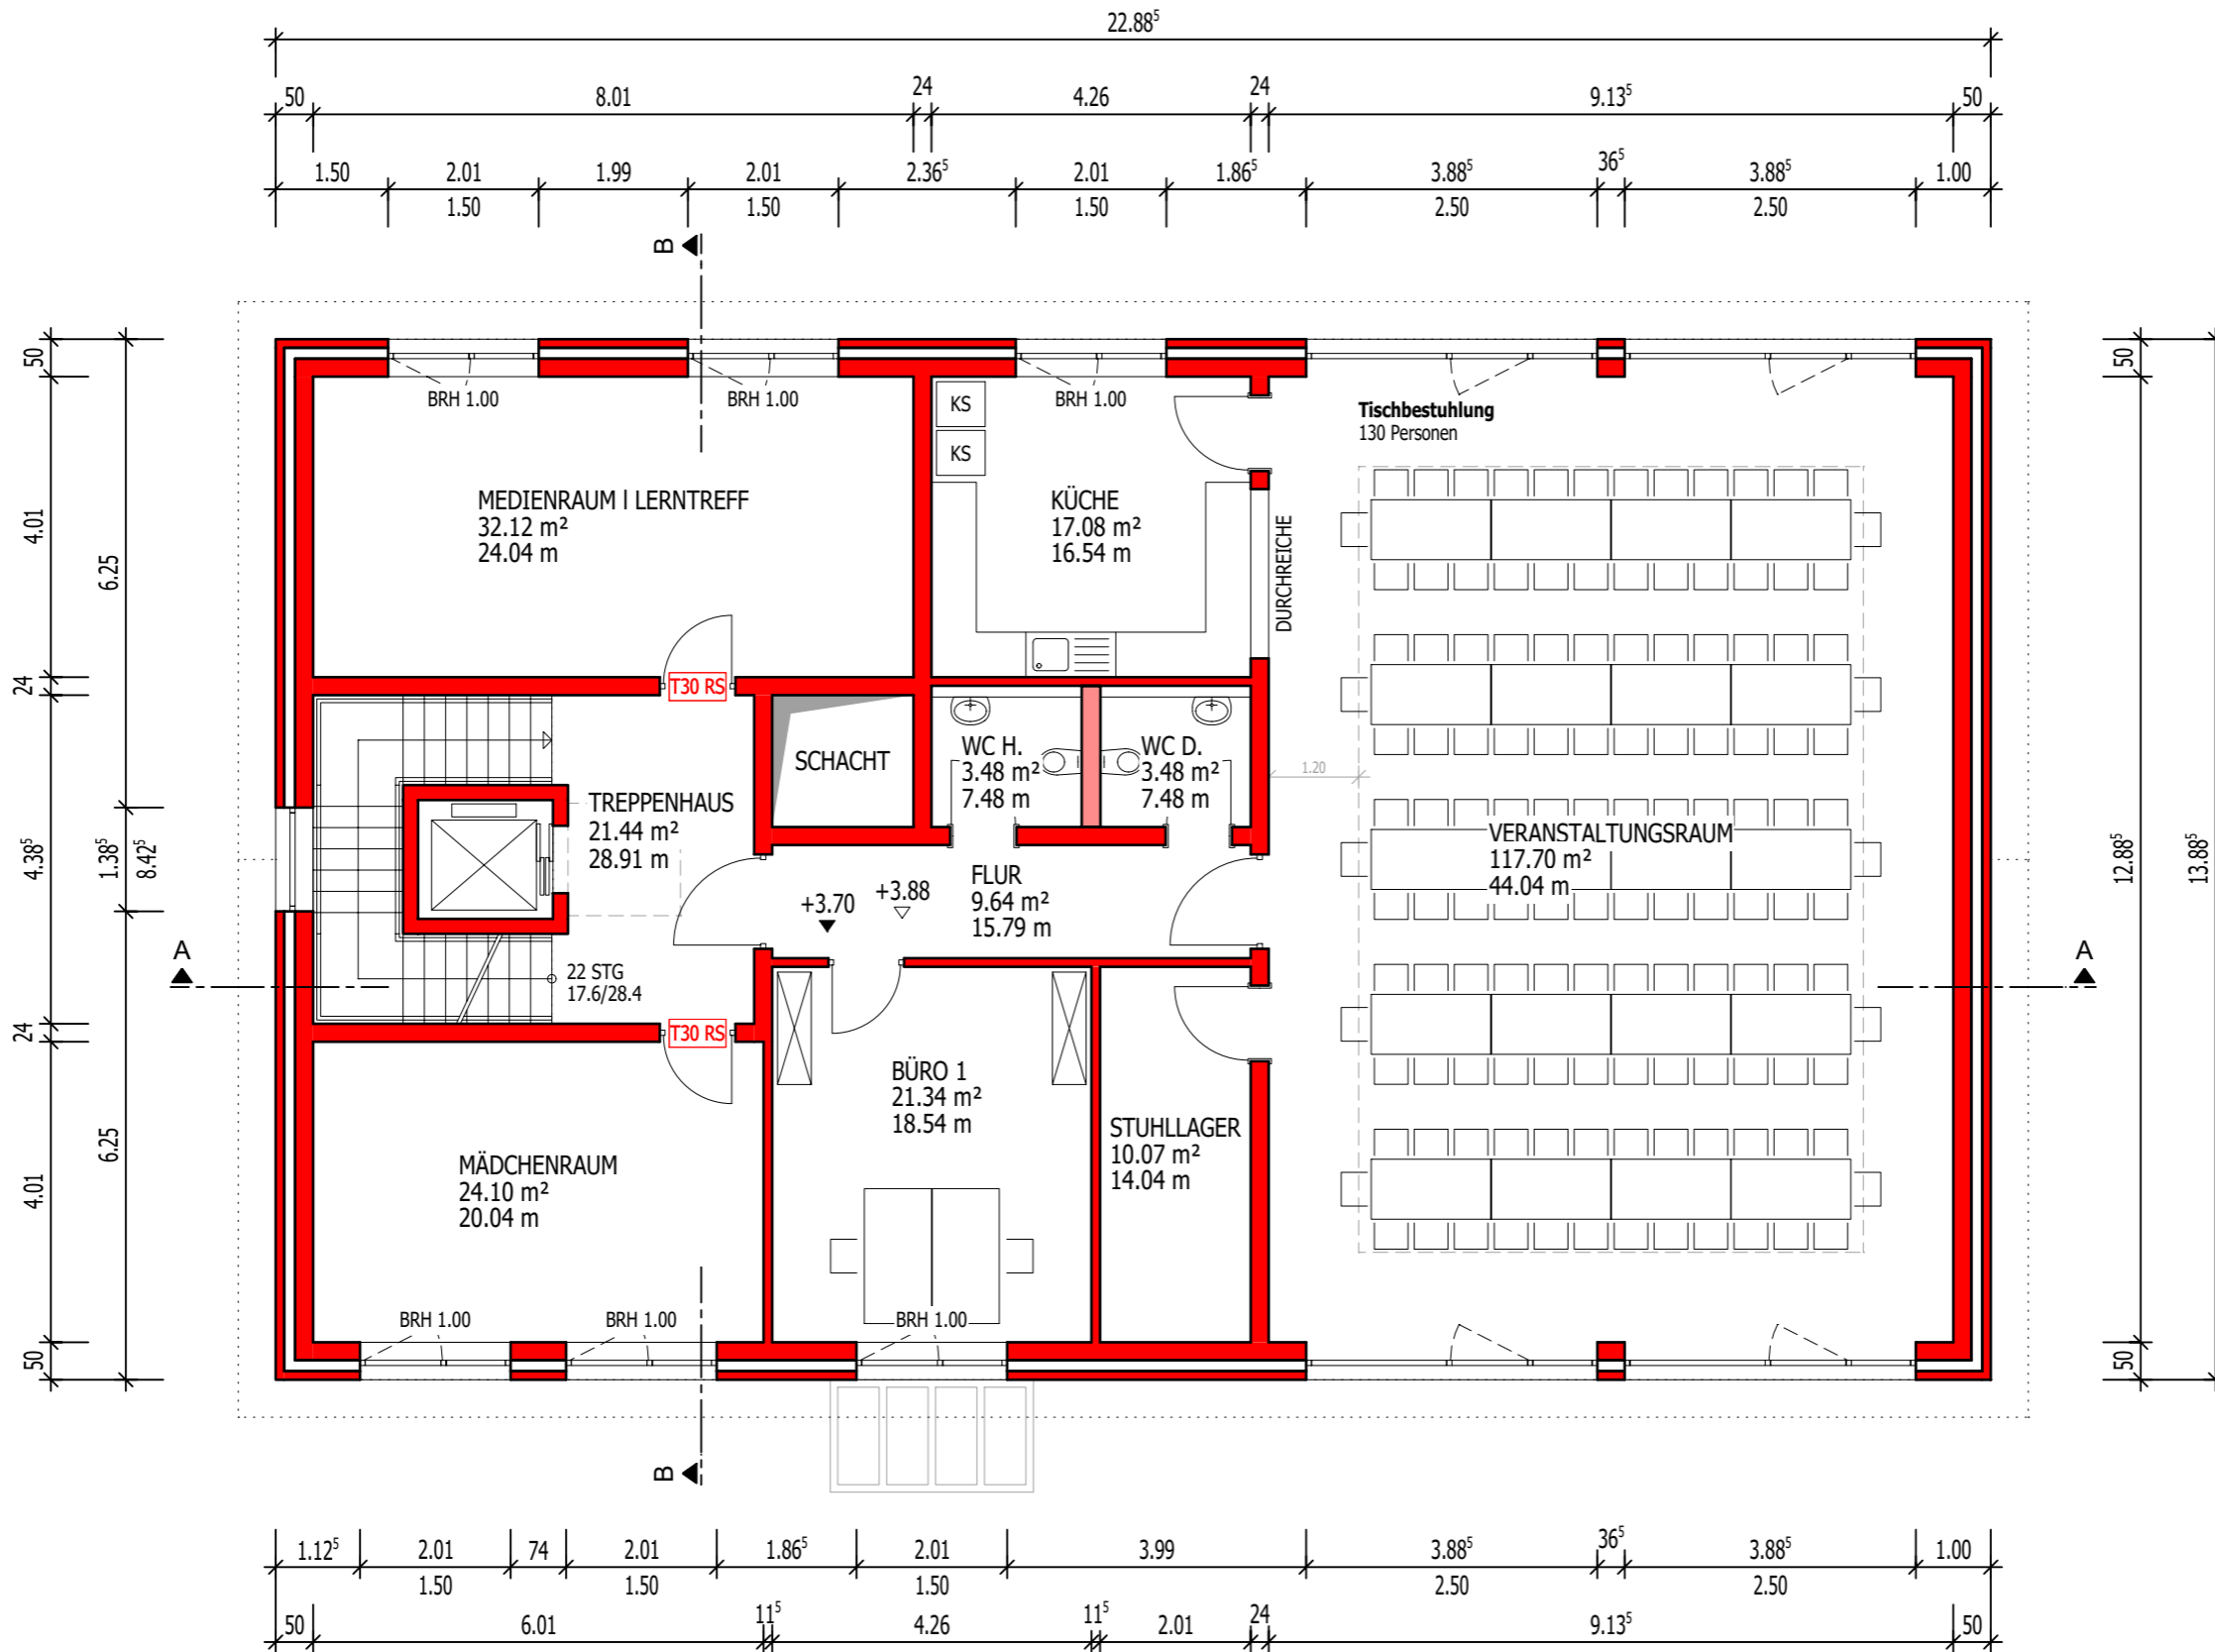

Grundriss OG | 1:100

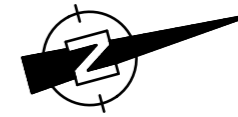

INDEX	LEGENDE
f	
e	
d	
c	
b	
a	
	Datum
	Ergänzung

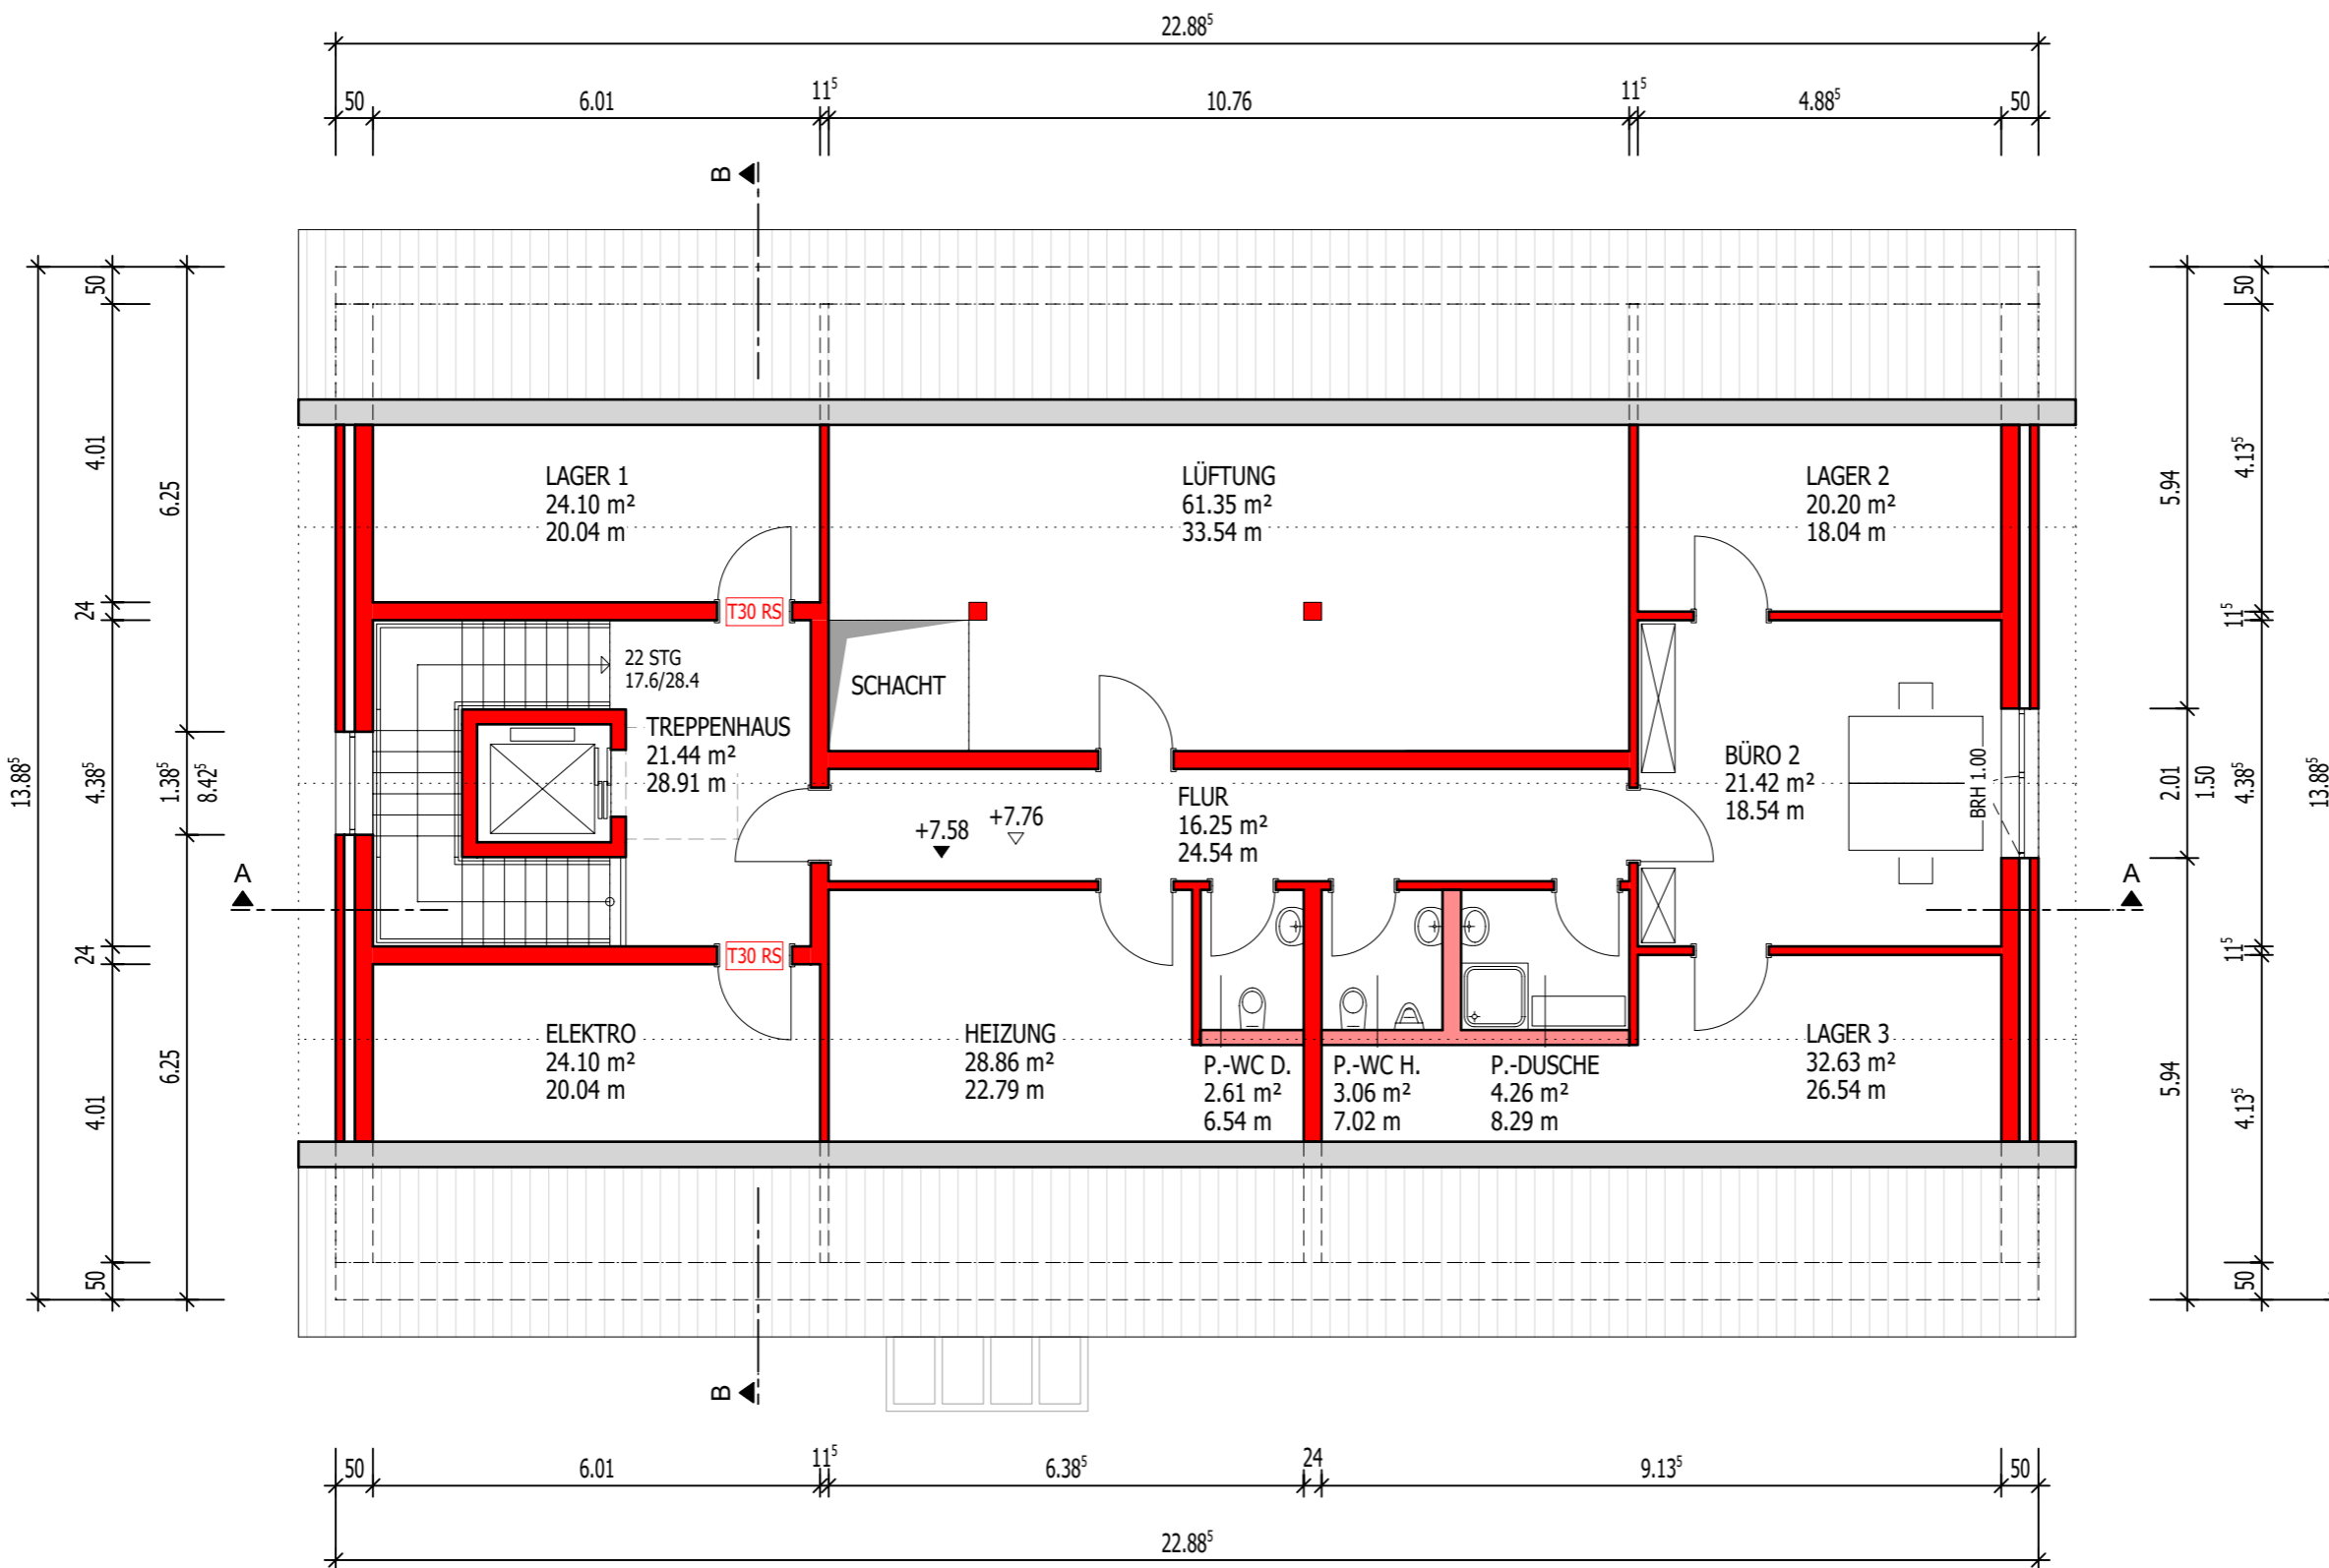

Grundriss DG | 1:100

Stadtverwaltung
Koblenz

Amt 65
Zentrales
Gebäudemanagement

Bahnhofstraße 47
56068 Koblenz

65

Stadtverwaltung
Koblenz

Amt 65
Zentrales
Gebäudemanagement

Bahnhofstraße 47
56068 Koblenz

- █ Neubau
- █ Installationswände
- +0.00 OKFF
- ▽ ±0.00 OKRF
- ▽ ±0.00 OKRF

1/100 = 2m


f	
e	
d	
c	
b	
a	
Datum	Ergänzung

Projekt:
**Neubau Jugendtreff
Im Kreuzchen**

Blattinhalt:
Schnitt A-A

Maßstab: 1:100
Erstellungsdatum: 10.12.2021
Plan-Nr.: **05**

xx.xx.xxxx
Entwurfsverfasser/ Bauherr:
Zentrales Gebäudemanagement
Amtsleitung
Kostenstelle:

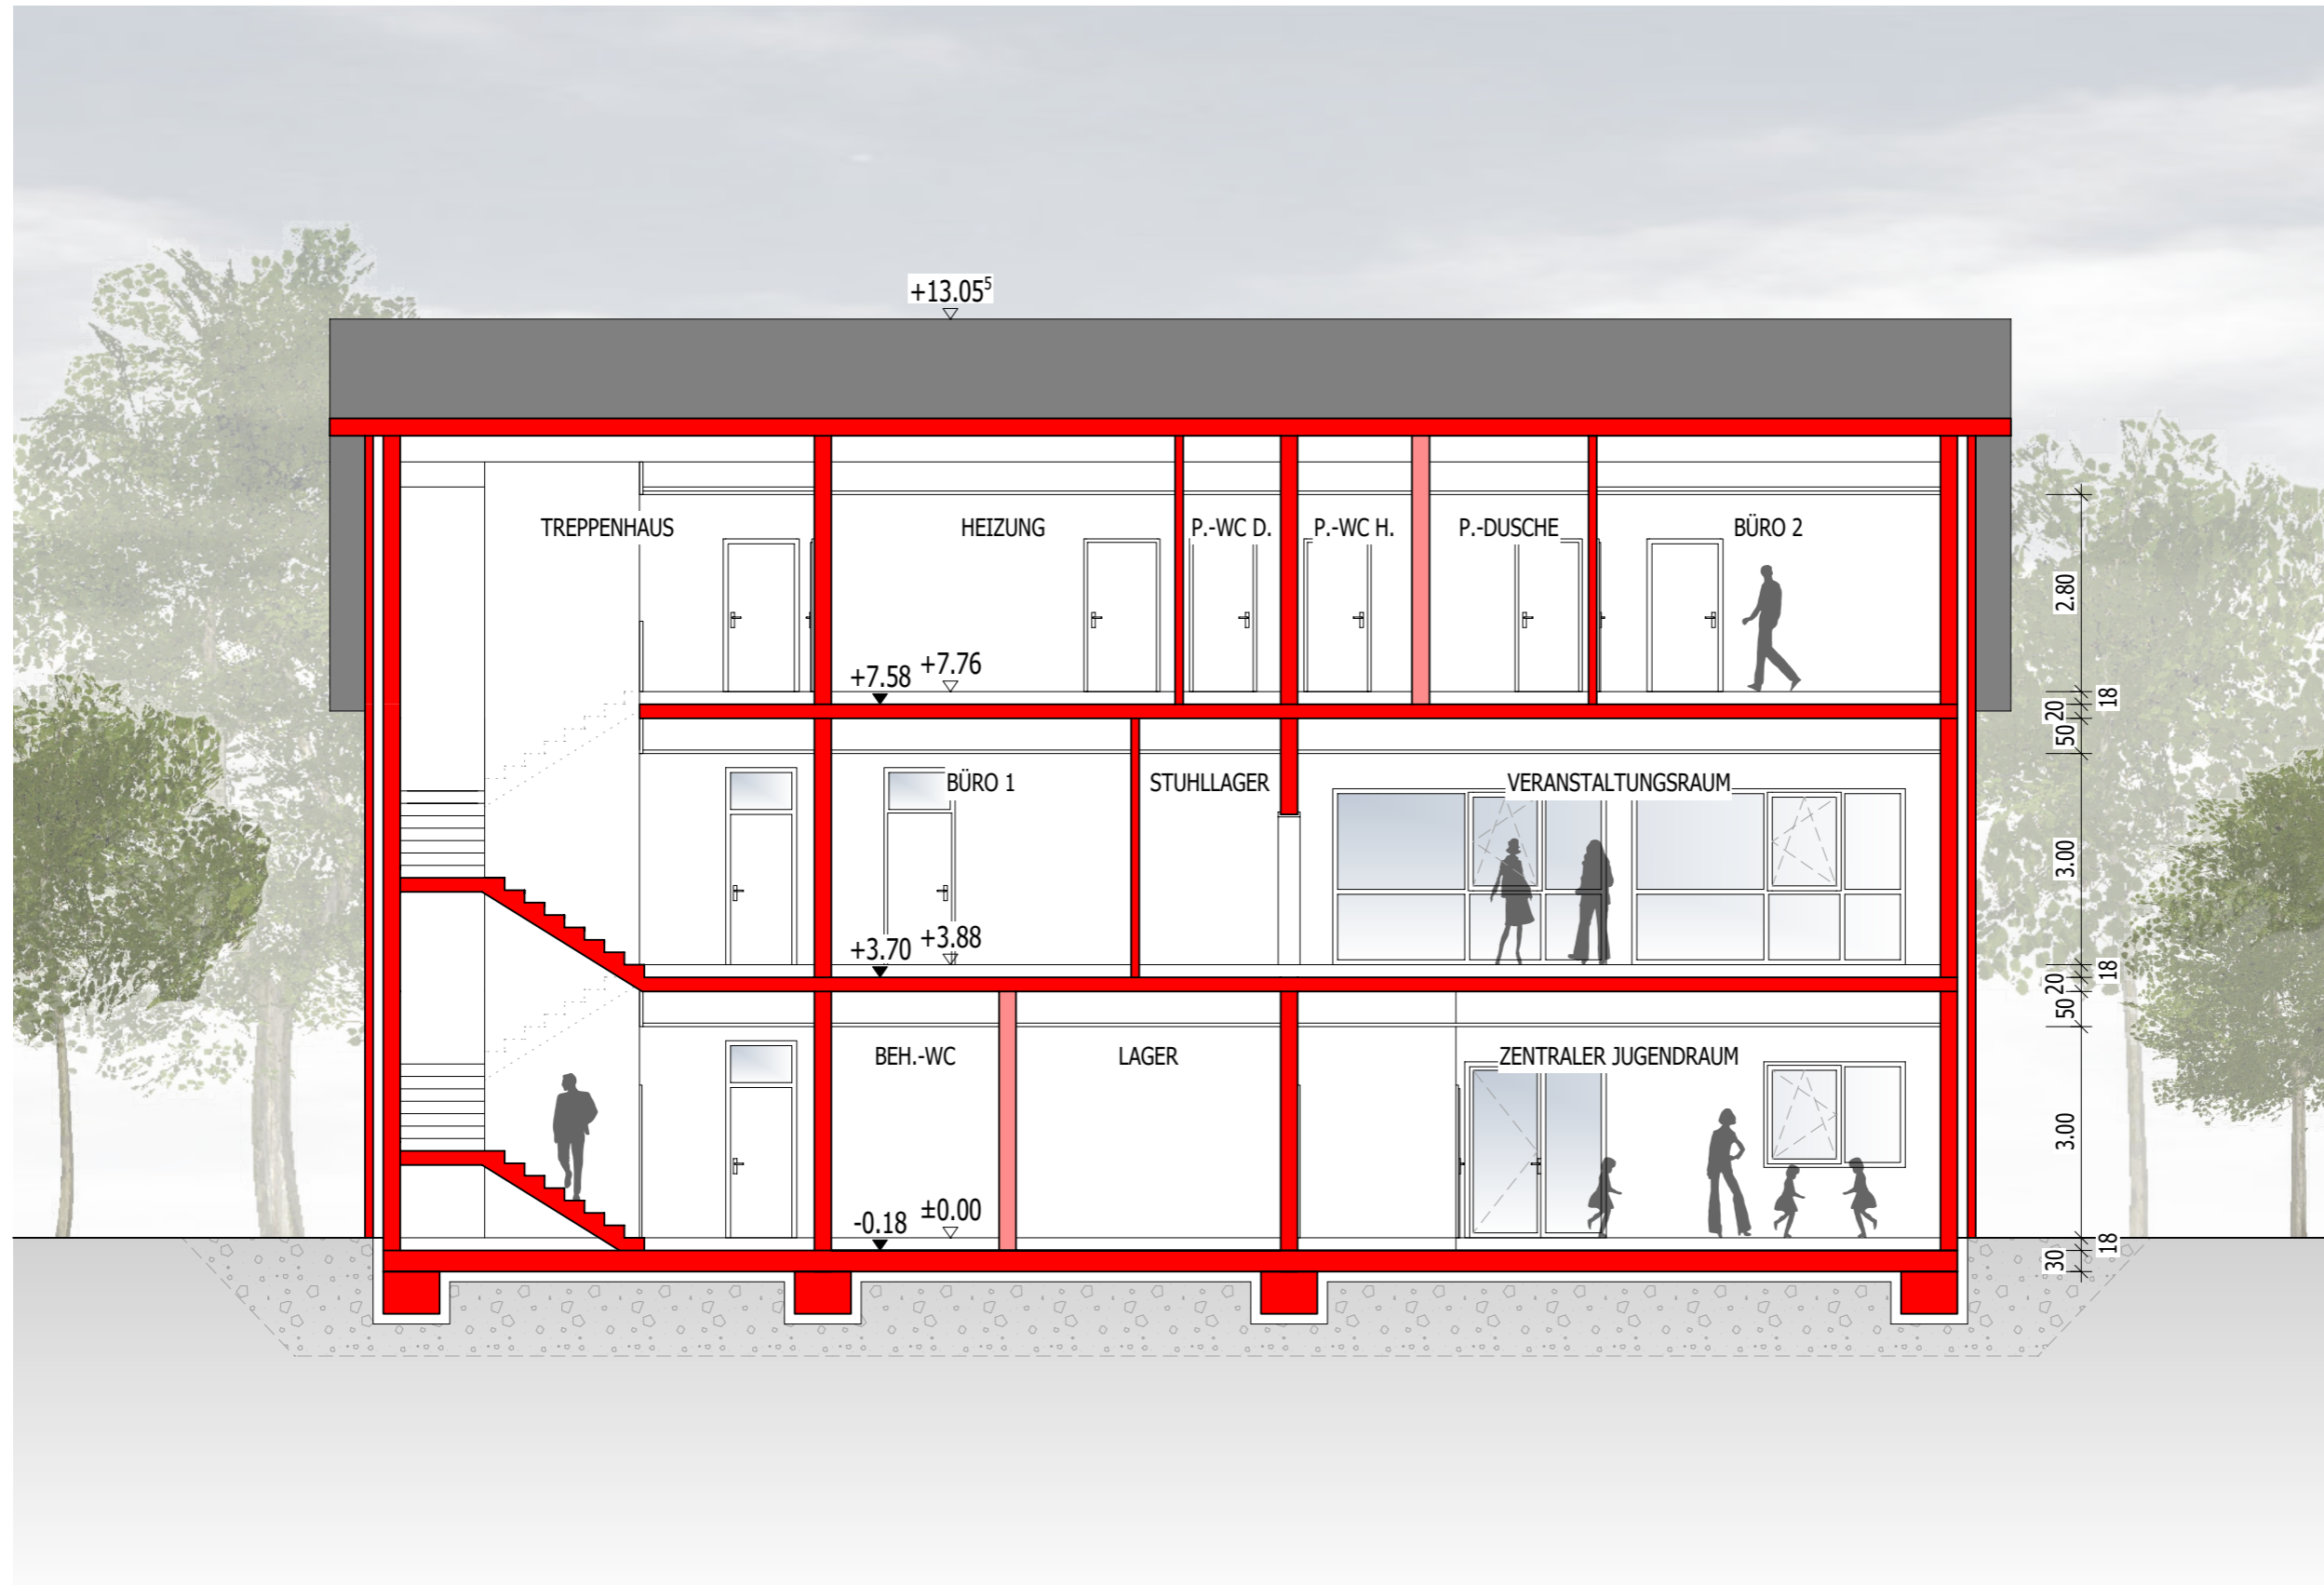

Schnitt A-A | 1:100

Stadtverwaltung
Koblenz
Amt 65
Zentrales
Gebäudemanagement
Bahnhofstraße 47
56068 Koblenz

65
Stadtverwaltung
Koblenz
Amt 65
Zentrales
Gebäudemanagement
Bahnhofstraße 47
56068 Koblenz

- █ Neubau
- █ Installationswände
- +0.00 OKFF
- ▽ ±0.00 OKRF

1/100 = 2m


f	
e	
d	
c	
b	
a	
Datum	Ergänzung

Projekt:
**Neubau Jugendtreff
Im Kreuzchen**

Blattinhalt:
Schnitt B-B

Maßstab: 1:100
Erstellungsdatum: 10.12.2021
Plan-Nr.: **06**

xx.xx.xxxx
Entwurfsverfasser/ Bauherr:
Zentrales Gebäudemanagement
Amtsleitung
Kostenstelle:

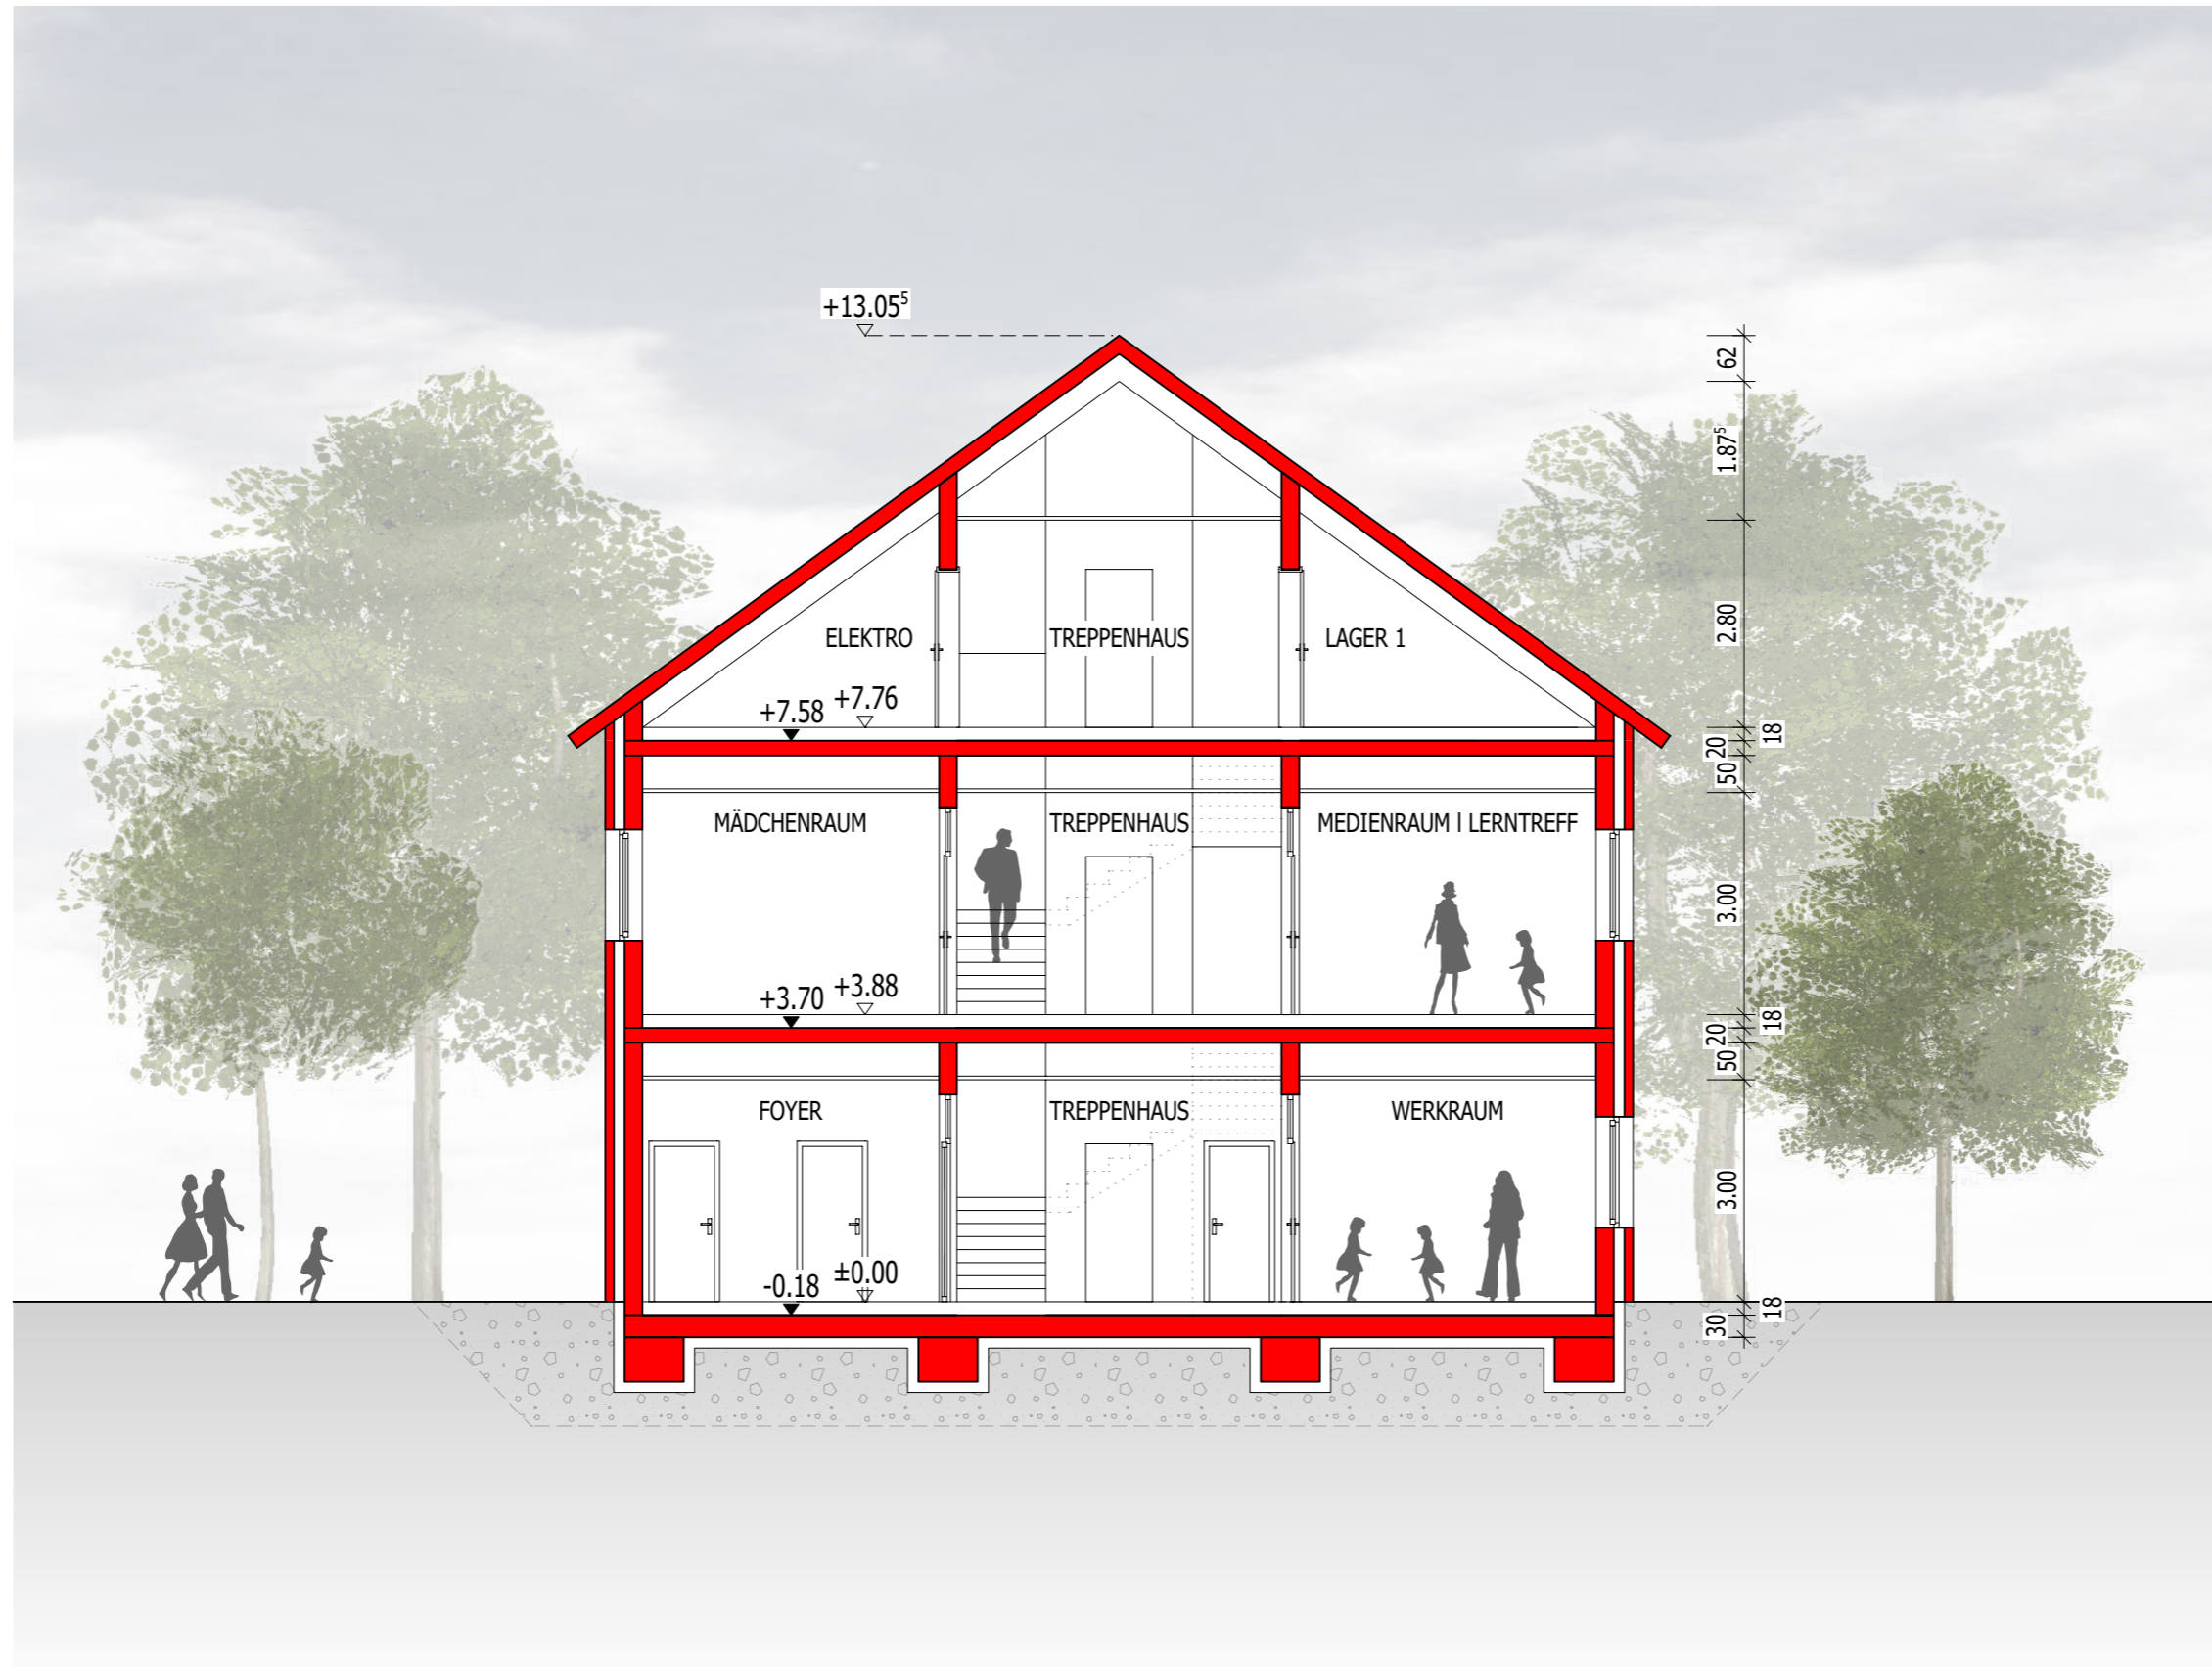

Schnitt B-B | 1:100

BAUHERR

65

PLANUNG

+0,00 OKFF
±0,00 OKRF

LEGENDE

1/100 = 2m	
F	
G	
D	
C	
B	
A	
Datum	Ergänzung

INDEX

Projekt:
**Neubau Jugendtreff
Im Kreuzchen**

Blattinhalt:
Ansichten

Maßstab: 1:100
Erstellungsdatum: 16.12.2021

Plan-Nr.:
07

PLANINHALT

Entwurfsverfasser/ Bauherr:
Zentrales Gebäudemanagement
Amtsleitung

Kostenstelle:



Ansicht Ost | 1:100



Ansicht Süd | 1:100



Ansicht West | 1:100



Ansicht Nord | 1:100